87小間

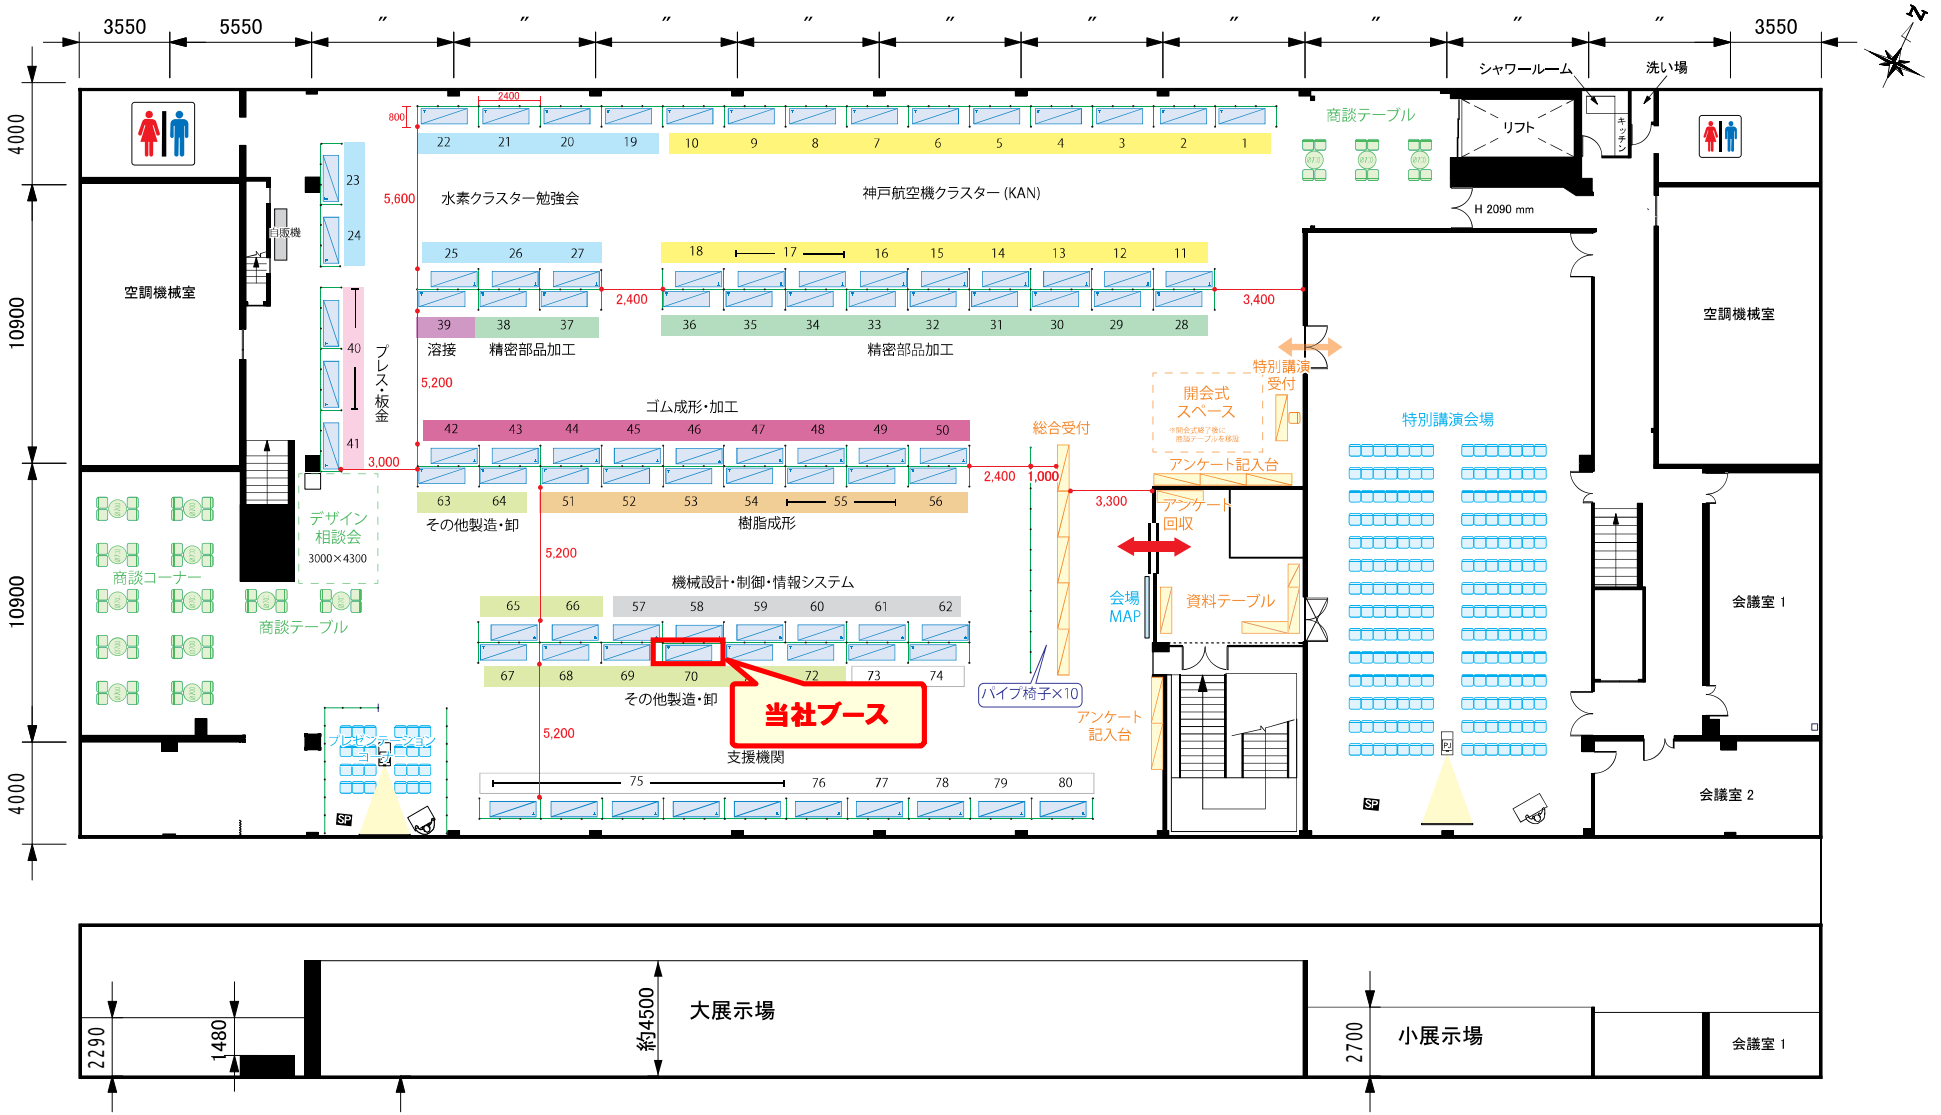

ダスキンレントオール 神戸イベントセンター	検図 / 製図		第8回神戸ものづくり中小企業展示商談会	改訂 16.04.12 / 16.04.13 / 16.05.02	日付 16.06.10	縮尺 1/200	現場名称 神戸サンボーホール / 図面名称 2F平面図	図面番号